


План на отм. 0.000

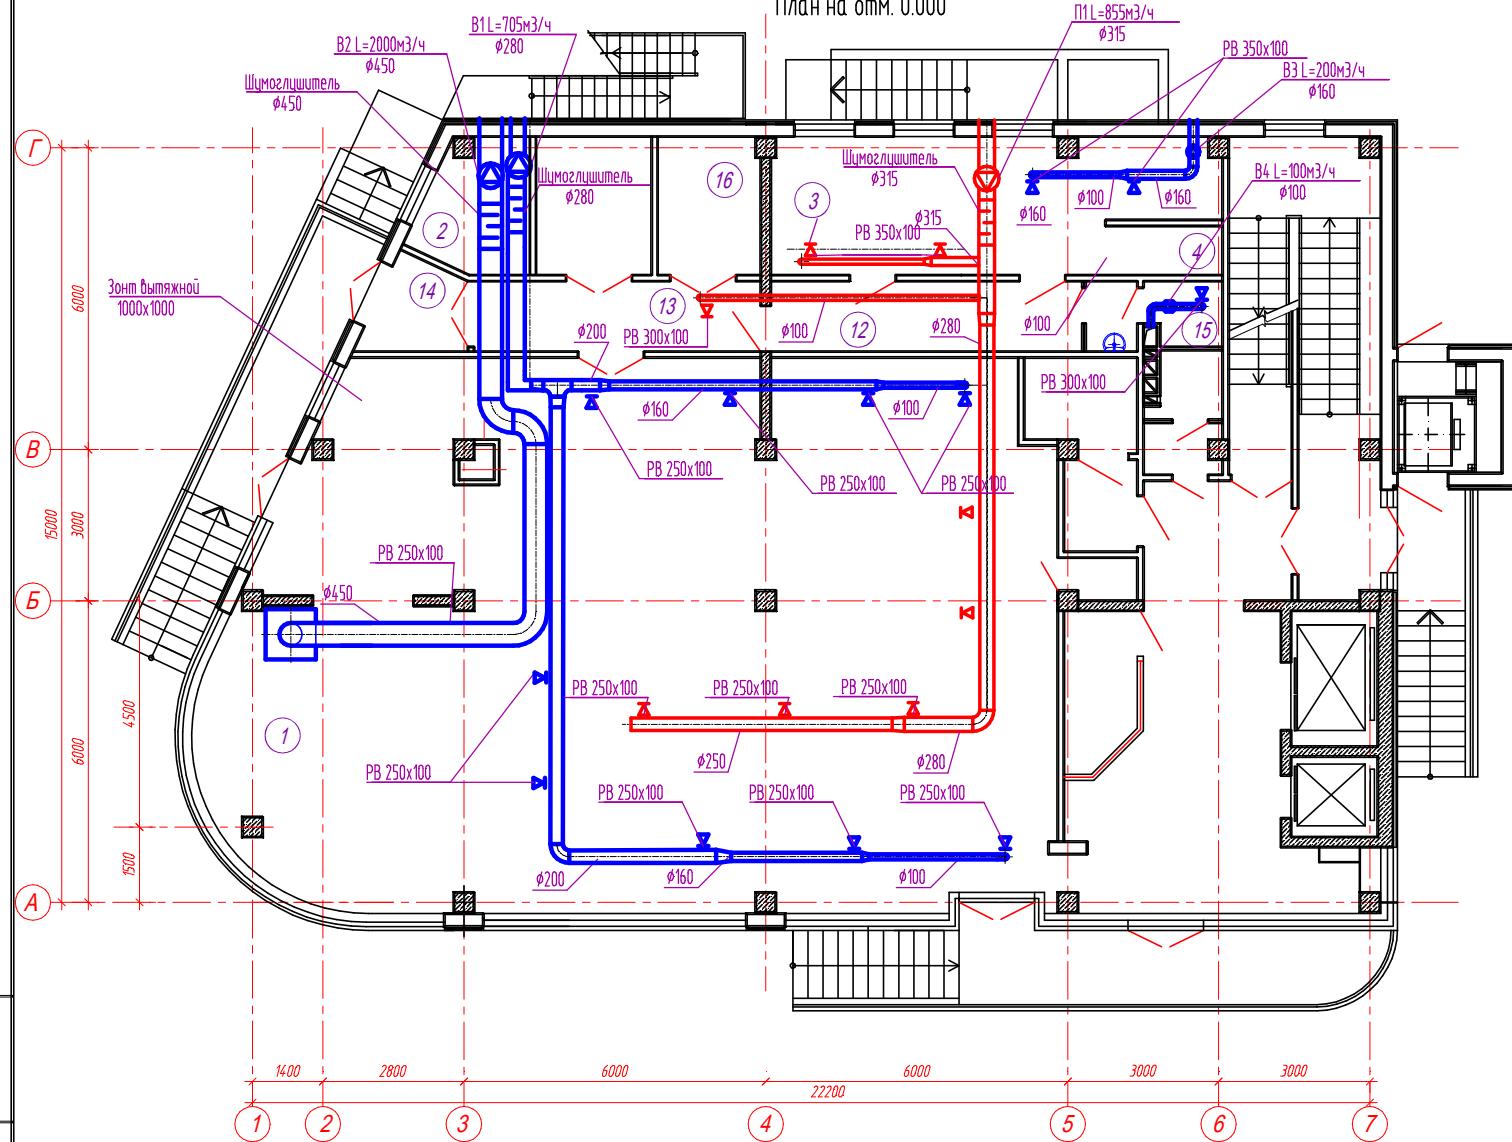

ЭКСПЛИКАЦИЯ ПОМЕЩЕНИЙ

| Номер помещ. | Наименование | Площадь, м ² |
|--------------|--------------------|-------------------------|
| 1 | Торговый зал | 171,68 |
| 2 | Комната персонала | 11,72 |
| 3 | Холодильная камера | 10,16 |
| 4 | Разделочный цех | 13,80 |
| 12 | Коридор | 8,69 |
| 13 | Коридор | 7,64 |
| 14 | Тамбур | 3,13 |
| 15 | Сан узел | 3,18 |
| 16 | Склад | 5,22 |

| | | |
|--------------|--------------|--------------|
| Инв. № подп. | Подп. и дата | Взам. инв. № |
|--------------|--------------|--------------|

Многоэтажное офисное здание по ул.
ул. Дмитриевская Дамба в г. Краснодаре.

| Изм. | Кол. | Лист | Н.док | Подпись | Дата |
|------|------|------|-------|---------|------|
| | | | | | |
| | | | | | |
| | | | | | |
| | | | | | |
| | | | | | |
| | | | | | |
| | | | | | |
| | | | | | |

| | | |
|--------|------|--------|
| стадия | лист | листов |
|--------|------|--------|

| | | |
|--|--|--|
| | | |
| | | |