


# План системы вентиляции

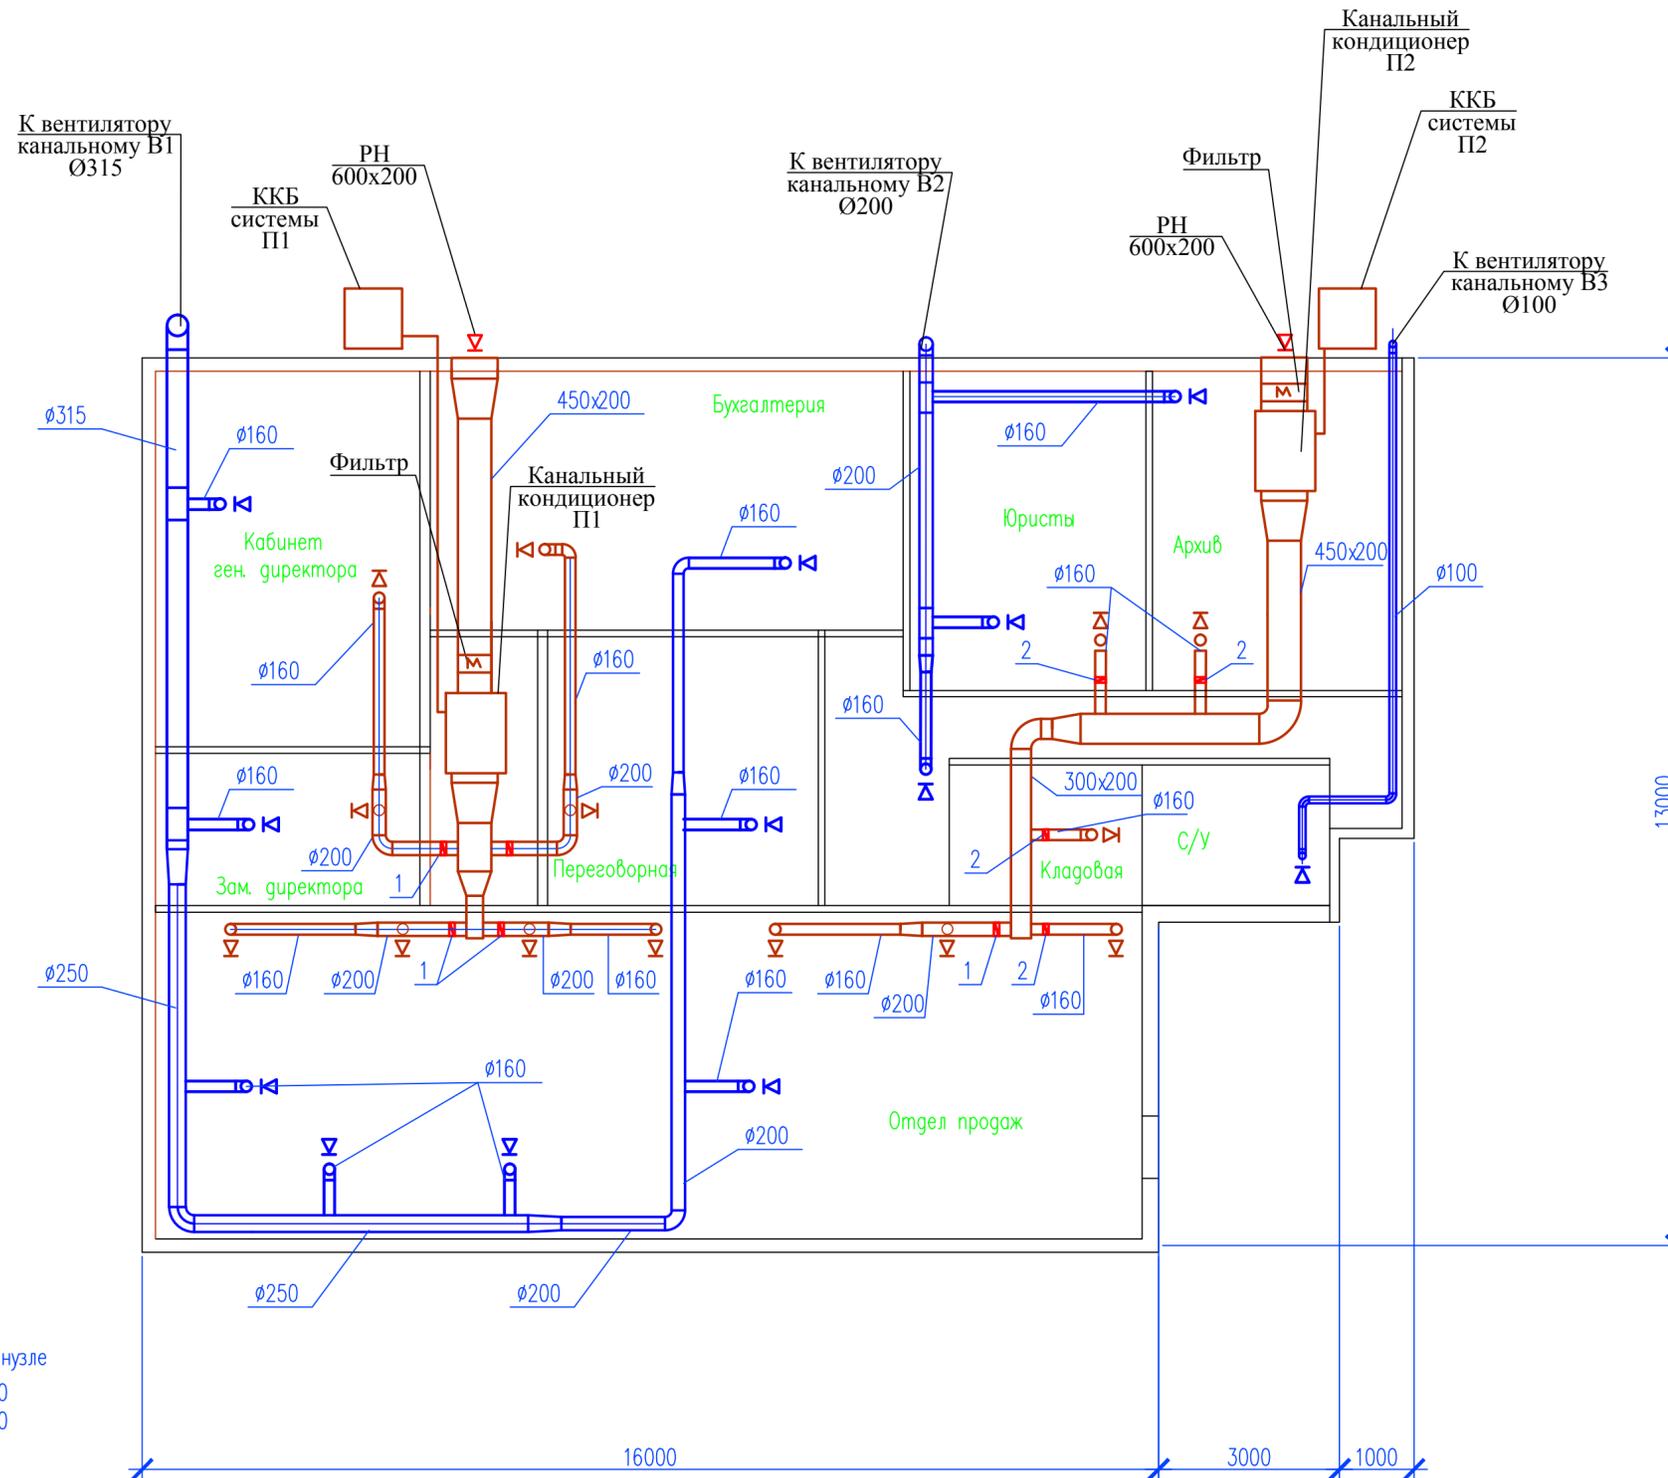

Условные обозначения:

- ▽ Диффузор приточный Ø160
- ▽ ○ Диффузор вытяжной Ø160
- ▽ ○ Диффузор вытяжной Ø100 в санузле
- 1 – Заслонка воздушная ручная Ø200
- 2 – Заслонка воздушная ручная Ø160